


Scelta con Vista

Tav. 02 - Rapp. 1:40

Masso dei ricami e degli elementi necessari alla costruzione
 Ricami n° 28 - Mattoni da utilizzare 25x12x5,5
 Mattoni interi 181 Mattoni mezzì 26 Pigi 26
 Malta colore anara me 0,20 Colla alla peccore

Ricamo n° 7

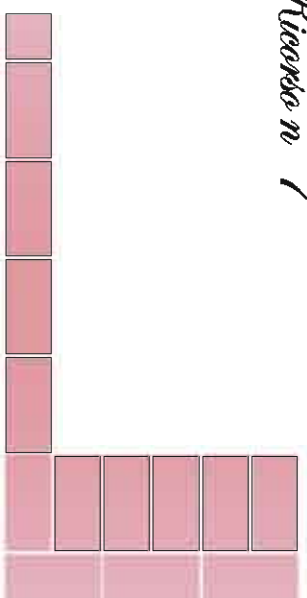


Ricami n° 1-3-5-9-11-27



Ricamo n° 8

Mattoni da incollare

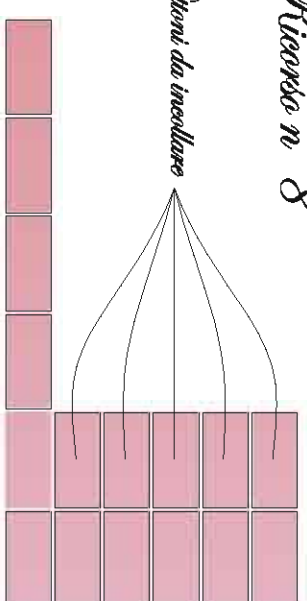


Ricami n° 2-4-10-12-28



Ricamo n° 13




Ricamo n° 6

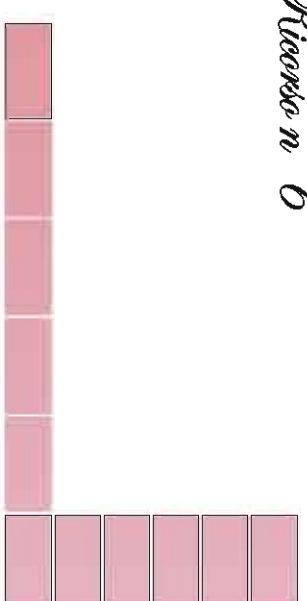


Ricamo n° 14


Abbe foro

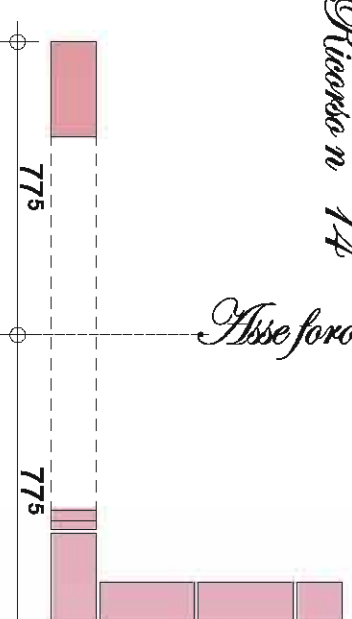


Ricamo n° 15

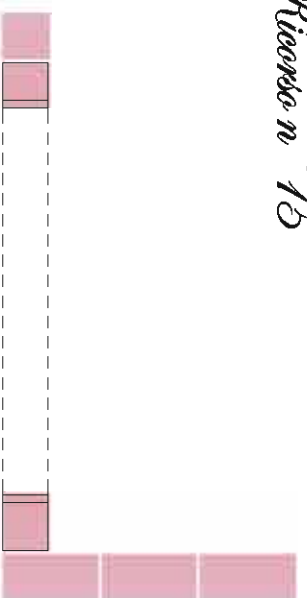


Ricamo n° 16

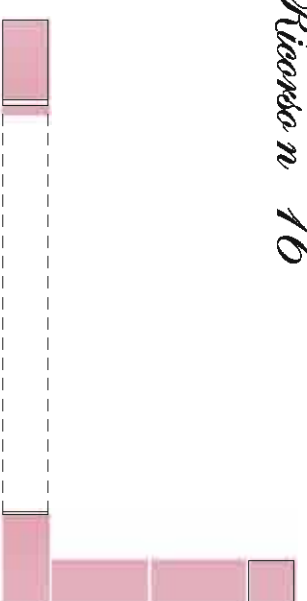


Ricamo n° 17

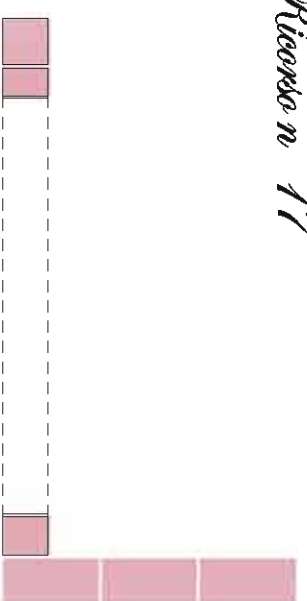

Ricamo n° 18

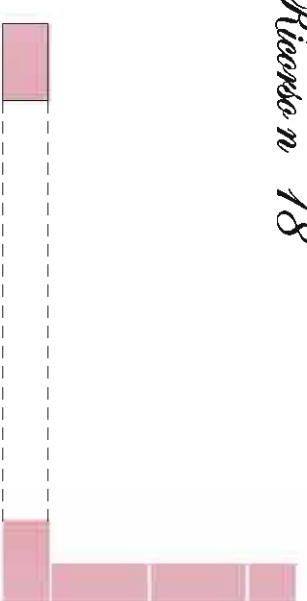


Ricamo n° 19

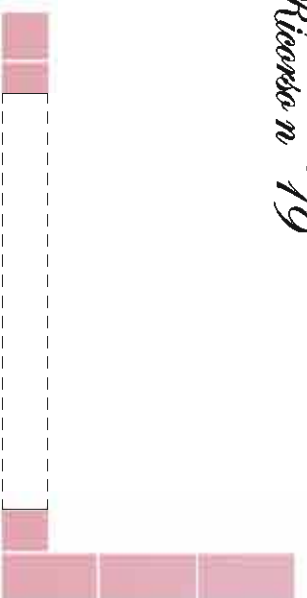


Ricamo n° 20



Ricamo n° 21

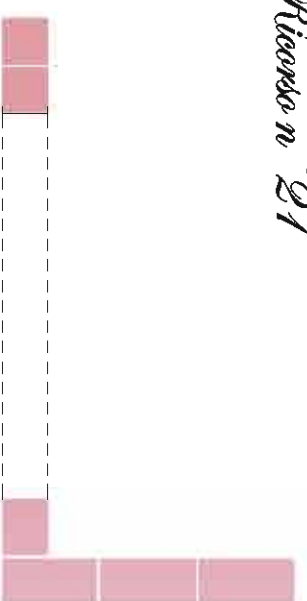


Ricamo n° 22

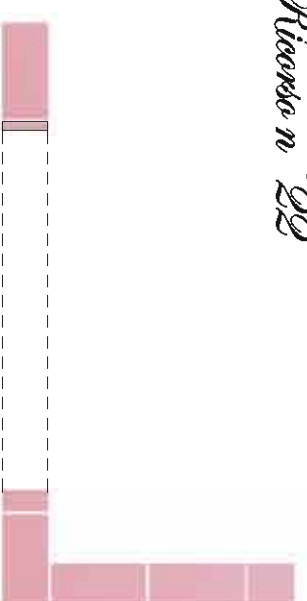


Ricamo n° 23




Ricamo n° 24

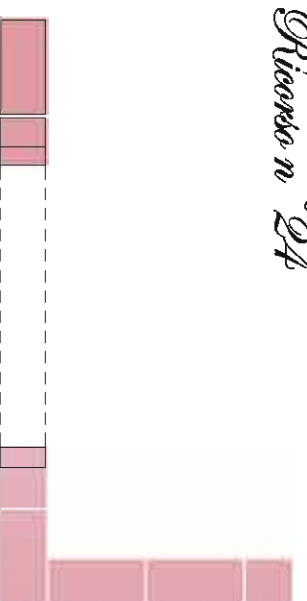

Ricamo n° 25

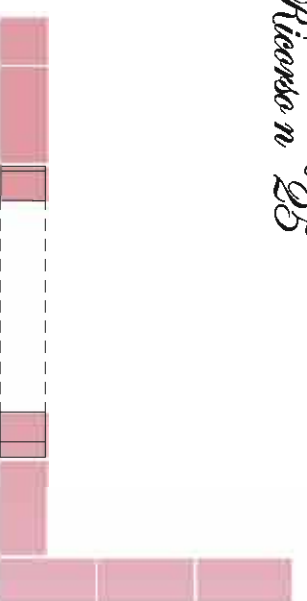


Ricamo n° 26

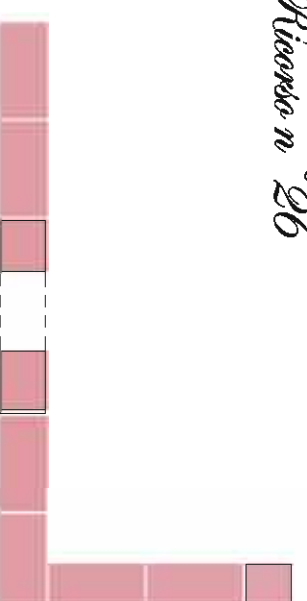


Seduta con Vista

Tab. 01 - Rapp. 1:50



Pianta

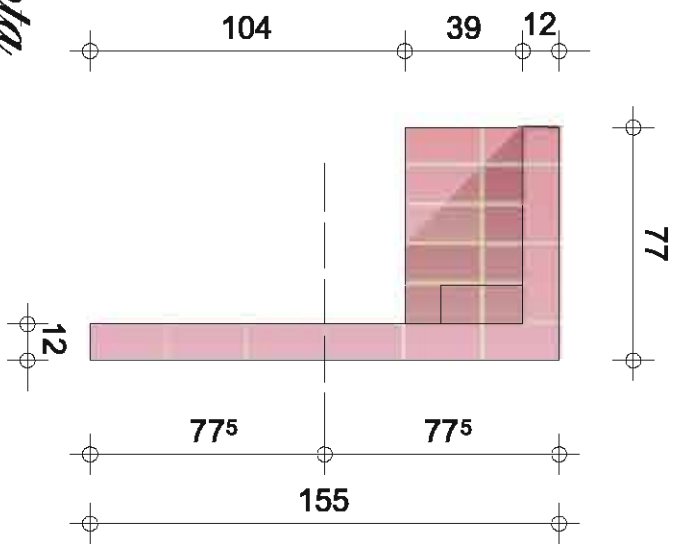

Prospetti

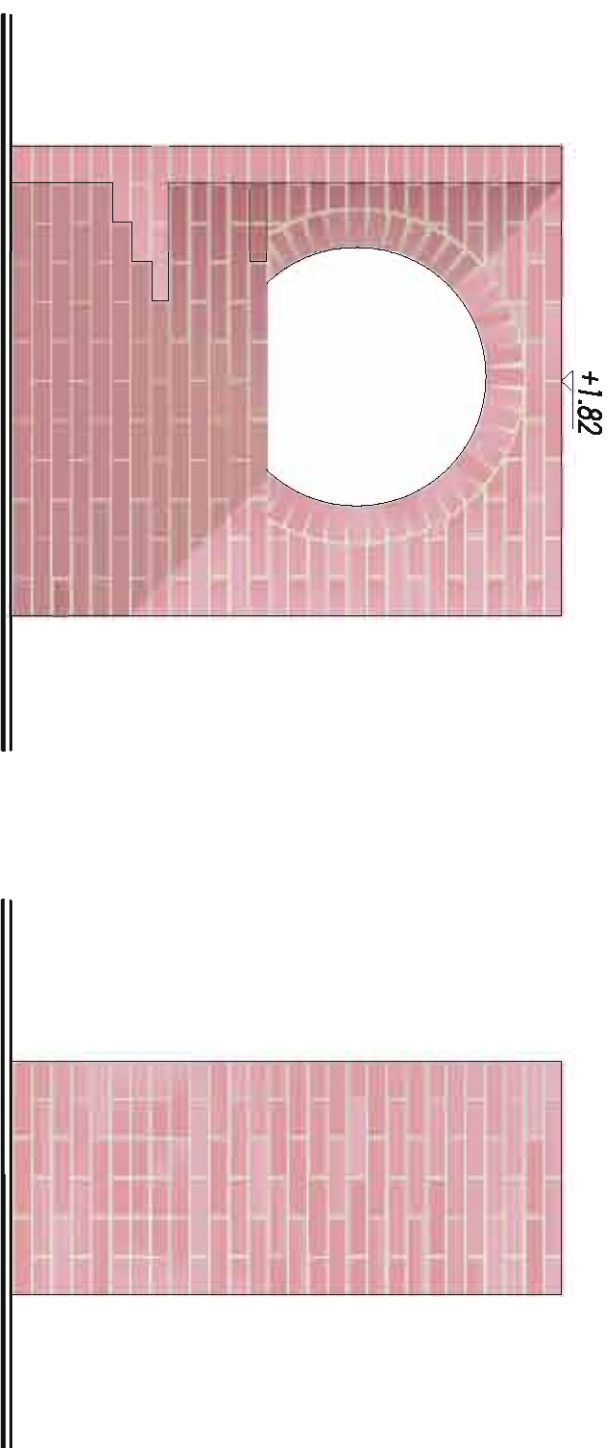

*Centina in legno da fornire a carnia dell'ente
preparante il concorsio Rapp. 1:20*

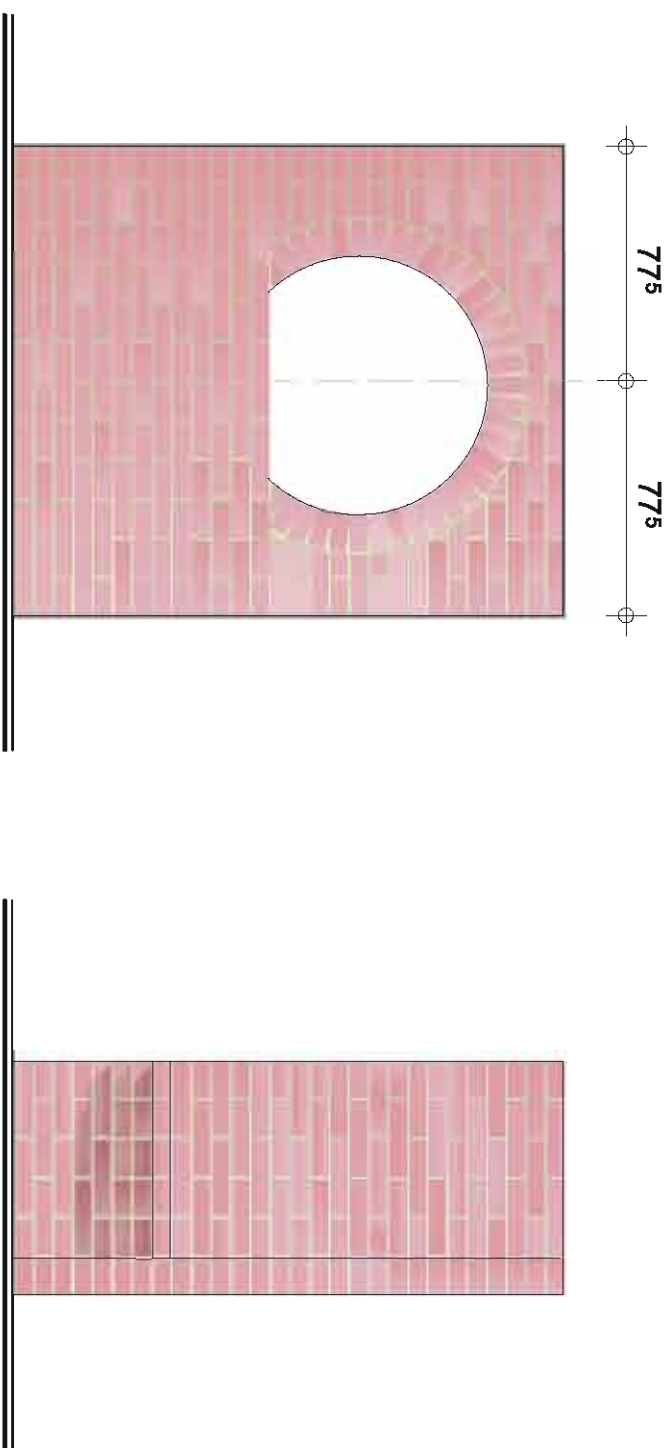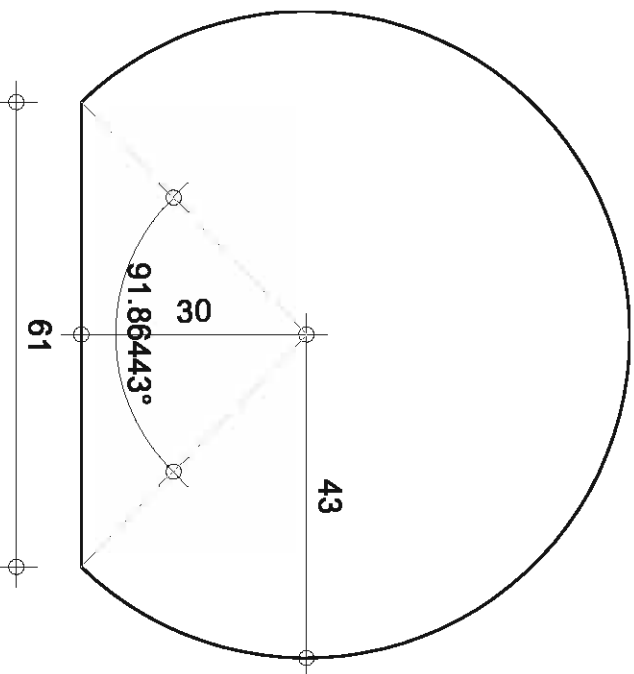

Sechuta con Vista
Tav. 03 - Modello 3d

